

**BUDYNEK MIESZKALNY WIELORODZINNY W RAMACH BUDOWY
ZESPOŁU BUDYNKÓW MIESZKALNYCH WIELORODZINNYCH PRZY
UL. H. ŻYBUŁTOWSKIEJ W STARGARDZIE**

etap I

Biurow sprzedaży:

Platinum Park Sp. z o.o.
ul. Brzozowa 1c/U1
73-110 Stargard
tel. +48 91 836 98 83




MALINOWSKI STUDIO
BIURO ARCHITEKTONICZNE



BUDYNEK A1 - III piętro

**MIESZKANIE A3- 89,94 m²
tarasy- 36,45 m²**

A/3.1	przedpokój	5,60 m ²
A/3.2	łazienka	4,12 m ²
A/3.3	pokój 1	15,95 m ²
A/3.4	pokój 2	10,85 m ²
A/3.5	pokój 3	10,85 m ²
A/3.6	pokój z aneks.kuch	31,72 m ²
A/3.7	korytarz	7,87 m ²
A/3.8	spizarnia	2,98 m ²

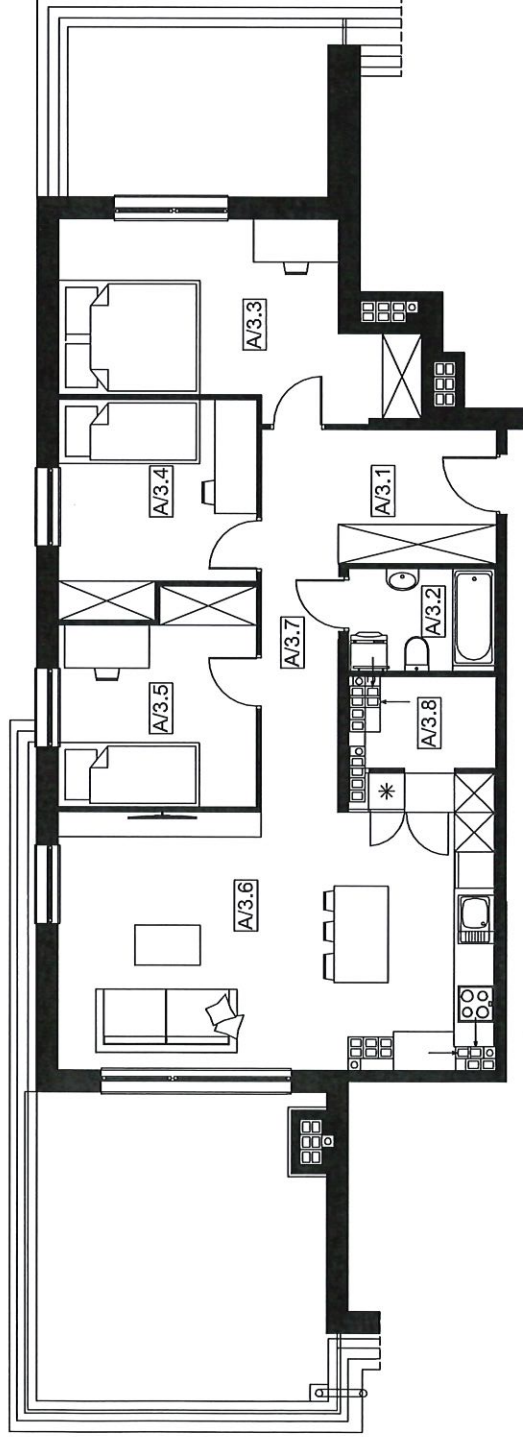

1. Powierzchnia użytkowa pomieszczeń obliczona zgodnie z Rozporządzeniem Ministra Rozwoju z dnia 11 września 2020r. w sprawie szczegółowego zakresu i formy projektu budowlanego.
2. Powierzchnia obliczona w świetle przegród w stanie wykończonym przy uwzględnieniu tynków o grubości 1,5 cm, na poziomie podłogi, bez uwzględnienia listew przypodłogowych, progów, itp.
3. Wymiary pomieszczeń, lokalizacja przyborów sanitarnych i inne podane na podstawie projektu budowlanego. W trakcie budowy mogą wystąpić różnice w stosunku do projektu, wynikające ze specyfiki prac budowlanych.
4. Karta katalogowa przedstawia przykładową aranżację mieszkania. Elementy aranżacji nie stanowią oferty handlowej.



NOWE MIASTO