



BUDYNEK MIESZKALNY WIELORODZINNY

STARGARD, ul. H. ŻYBUŁTOWSKIEJ
ETAP II - BUDYNEK B2

BIURO SPRZEDAŻY: PLATINUM PARK SP. Z O.O.
UL. BRZOSZOWA 1C/U1
73-110 STARGARD

KONTAKT: tel. +48 91 836 98 83



J4

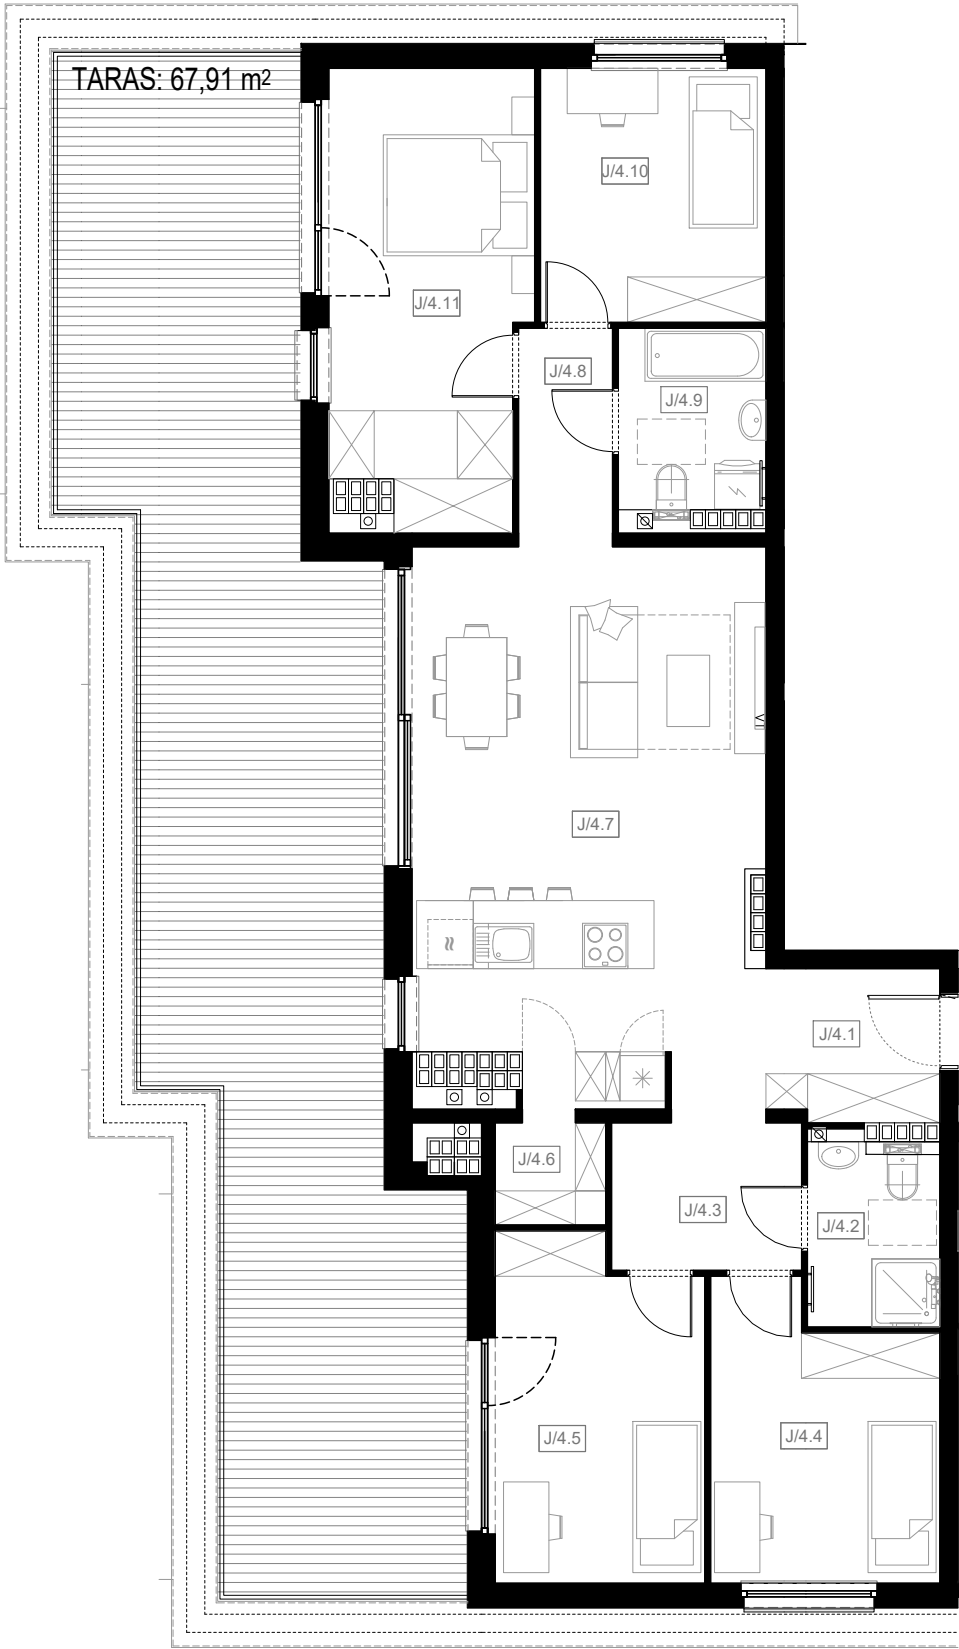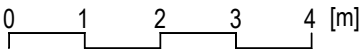

BUDYNEK B2
MIESZKANIE J4
PIĘTRO +4

J/4.1	Komunikacja	04,46 m²
J/4.2	Łazienka	04,16 m²
J/4.3	Komunikacja	04,75m²
J/4.4	Pokój	10,71 m²
J/4.5	Pokój	11,90 m²
J/4.6	Spiżarnia	01,88 m²
J/4.7	Salon z aneksem kuchennym	32,88 m²
J/4.8	Komunikacja	03,24 m²
J/4.9	Łazienka	04,69 m²
J/4.10	Pokój	09,73 m²
J/4.11	Pokój	14,95 m²
Powierzchnia użytkowa:		103,35 m²

TARAS: 67,91 m²
KOMÓRKA LOKATORSKA nr 0.18: pow. 2,53m²

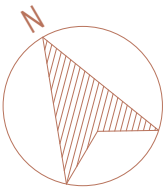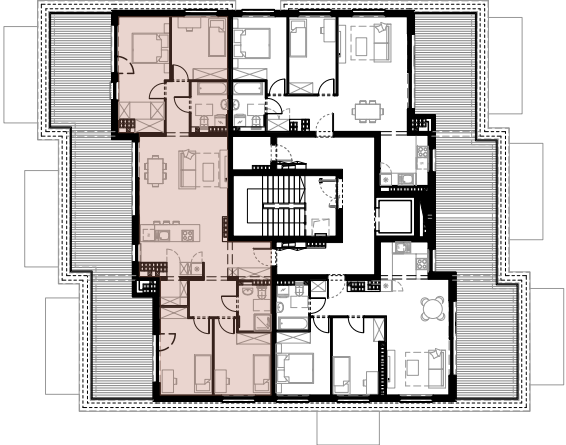

- UWAGI:
- Powierzchnia użytkowa pomieszczeń obliczona zgodnie z Rozporządzeniem Ministra Rozwoju z dnia 11 września 2020r. w sprawie szczegółowego zakresu i formy projektu budowlanego.
 - Powierzchnia obliczona w świetle pionowych przegród w stanie wykończonym przy uwzględnieniu tynków o grubości 1,5 cm, na poziomej podłodze, bez uwzględnienia listew przypodłogowych, progów itp.
 - Wymiary pomieszczeń, lokalizacja przyborów sanitarnych i inne podano na podstawie projektu budowlanego. W trakcie budowy mogą wystąpić różnice w stosunku do projektu, wynikające ze specyfiki prac budowlanych.
 - Karta katalogowa przedstawia przykładową aranżację mieszkania. Elementy aranżacji mieszkania nie stanowią oferty handlowej.



NOWE MIASTO

MALINOWSKI STUDIO
BARTOSZ MALINOWSKI STUDIO ARCHITEKTONICZNE

