

**BUDYNEK MIESZKALNY WIELORODZINNY W RAMACH BUDOWY
ZESPOŁU BUDYNKÓW MIESZKALNYCH WIELORODZINNYCH PRZY
UL. H. ŻYBUŁTOWSKIEJ W STARGARDZIE**

etap I

Biuro sprzedaży:

Platinum Park Sp. z o.o.
ul. Brzozowa 1c/U1
73-110 Stargard
tel. +48 91 836 98 83



MALINOWSKI STUDIO
BIURO ARCHITEKTONICZNE



BUDYNEK A2 - III piętro



MIESZKANIE C3- 55,15m2

taras 1 - 16,00 M2

taras 2 - 14,00 M2

komórka lokatorska - pow. 3,89 m²

C/3.1	przedpokój	4,35 m ²
C/3.2	łazienka	3,96 m ²
C/3.3	pokój	11,74 m ²
C/3.4	pokój	9,20 m ²
C/3.5	pokój dzienny	13,78 m ²
C/3.6	kuchnia	12,12 m ²

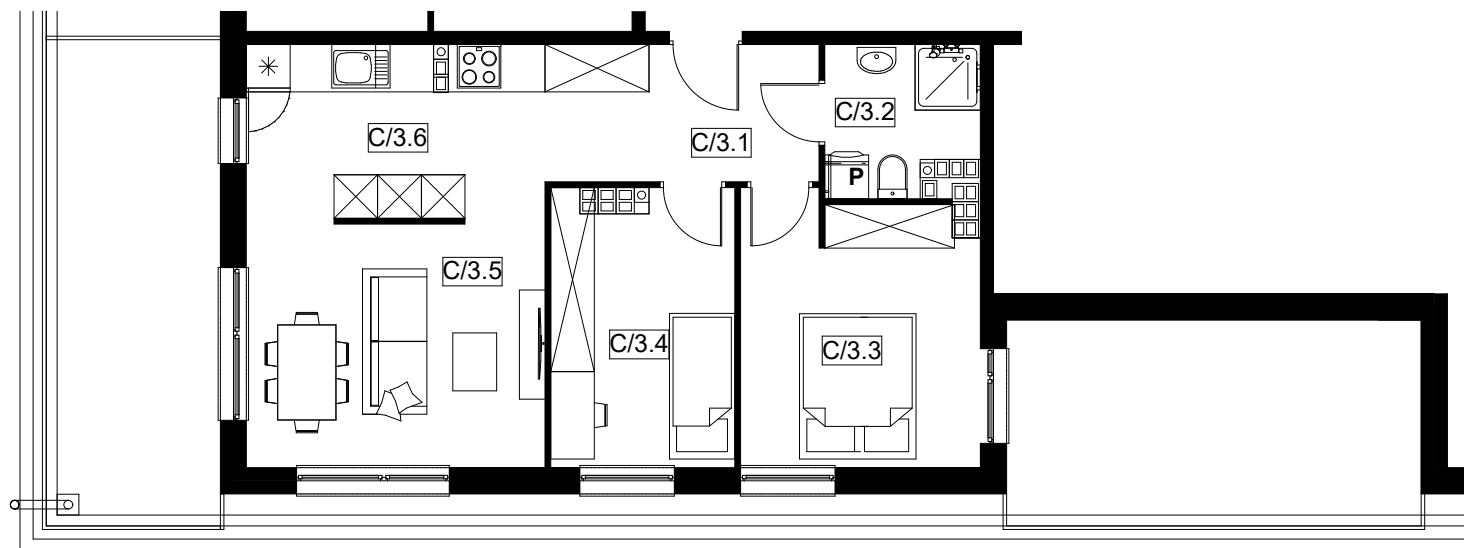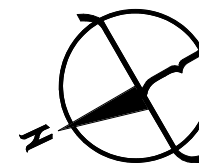

1. Powierzchnia użytkowa pomieszczeń obliczona zgodnie z Rozporządzeniem Ministra Rozwoju z dnia 11 września 2020r. w sprawie szczegółowego zakresu i formy projektu budowlanego.
2. Powierzchnia obliczona w świetle przegród w stanie wykończonym przy uwzględnieniu tynków o grubości 1,5 cm, na poziomie podłogi, bez uwzględnienia listew przypodłogowych, progów, itp.
3. Wymiary pomieszczeń, lokalizacja przyborów sanitarnych i inne podano na podstawie projektu budowlanego. W trakcie budowy mogą wystąpić różnice w stosunku do projektu, wynikające ze specyfiki prac budowlanych.
4. Karta katalogowa przedstawia przykładową aranżację mieszkania. Elementy aranżacji nie stanowią oferty handlowej.

NOWE MIASTO